COMUNE DI PREMOSELLO CHIOVENDA

V. C. O.

SOC. COOP. ELETTRICA
PRO COLLIGNO
28030 PREMOSELLO

COPIA

Dita: **ZANOLI PIETRO**

Progetto

per la costruzione di cabina elettrica in ampliamento all'esistente.

data: 06.09.95

scala dis. 1:50

il tecnico: _____

il richiedente: _____

Esistente

Costruire

Estratto P.R.G. Area di proprietà

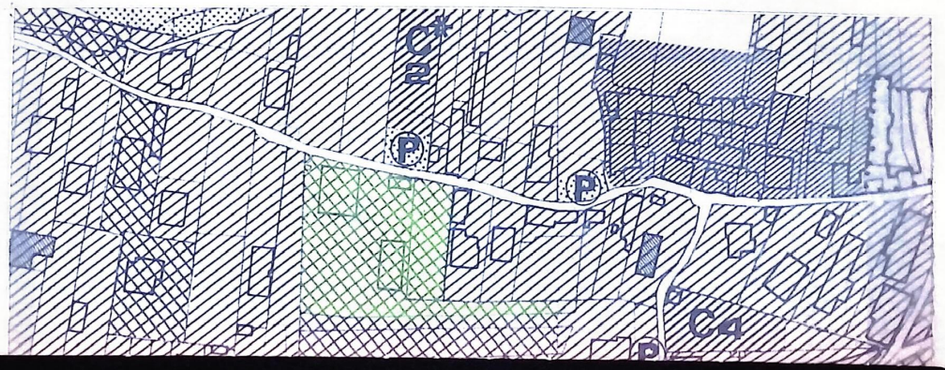

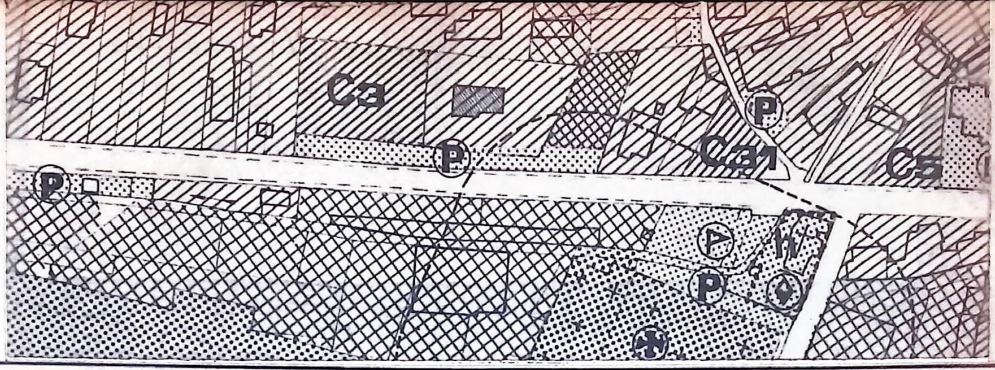

Estratto Mappa N. C.T.

Foglio N°30 M.L. 725-737-388 Scala 1:1000

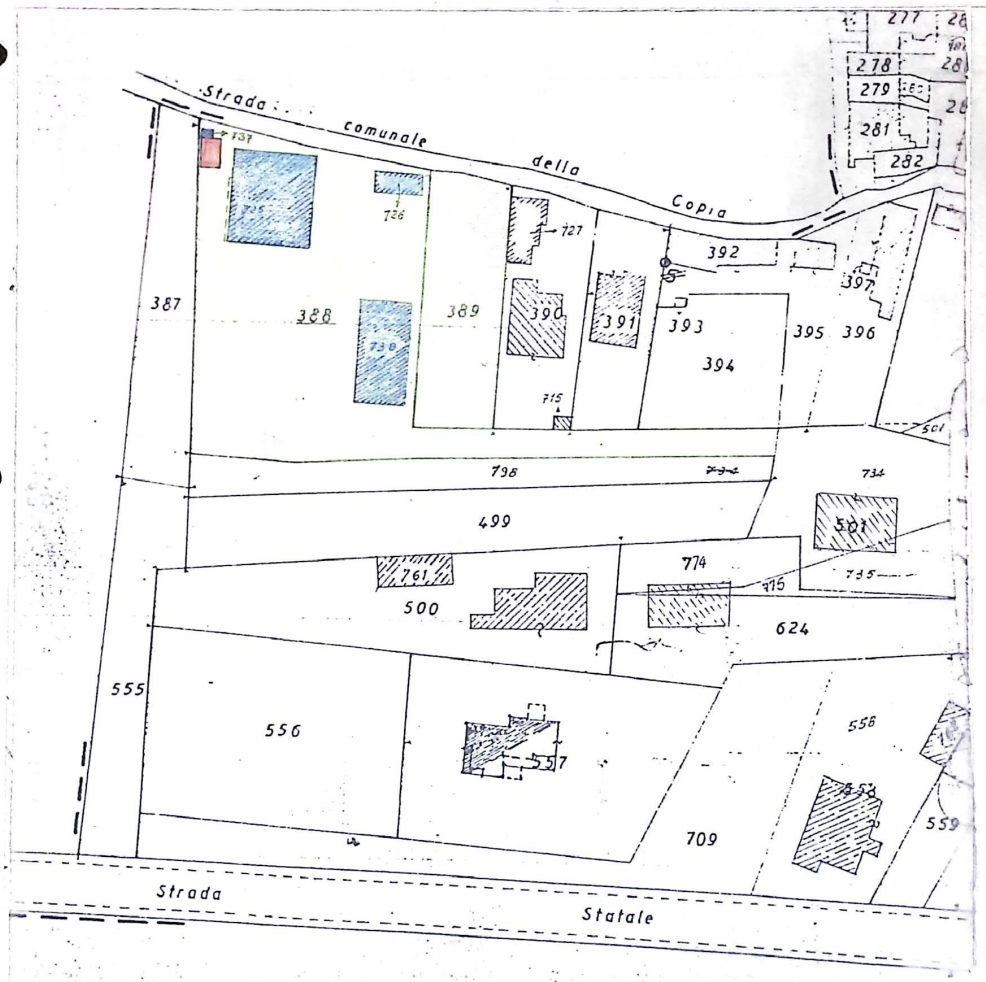

Fotografia esistente

Via P. Cuz

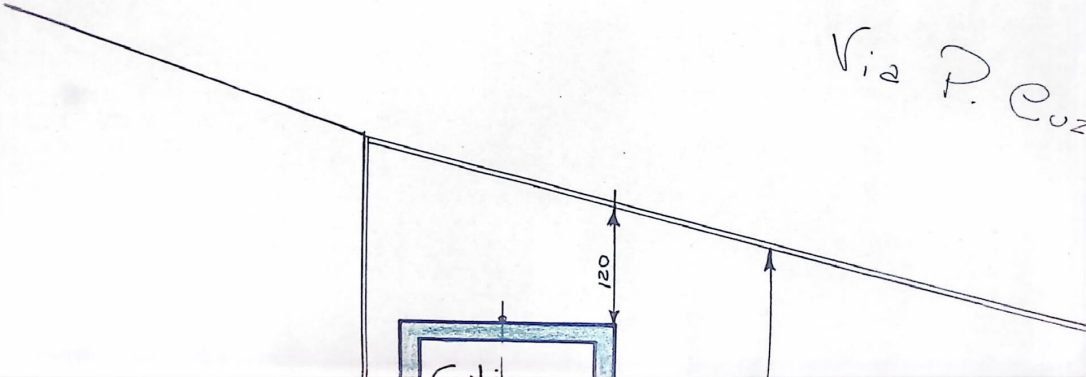

Prospetto Est

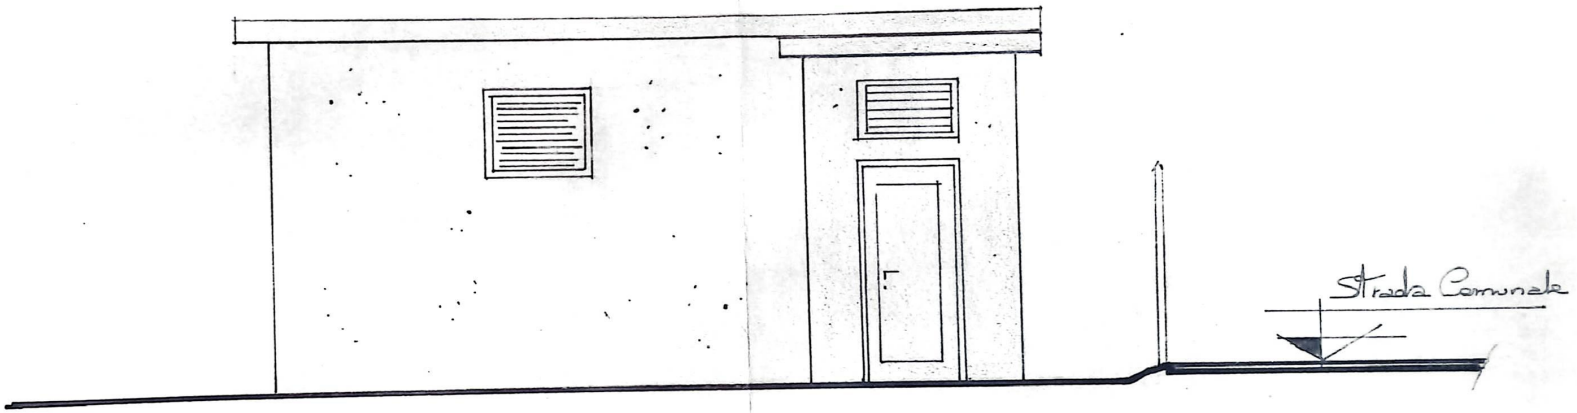

Prospetto Nord

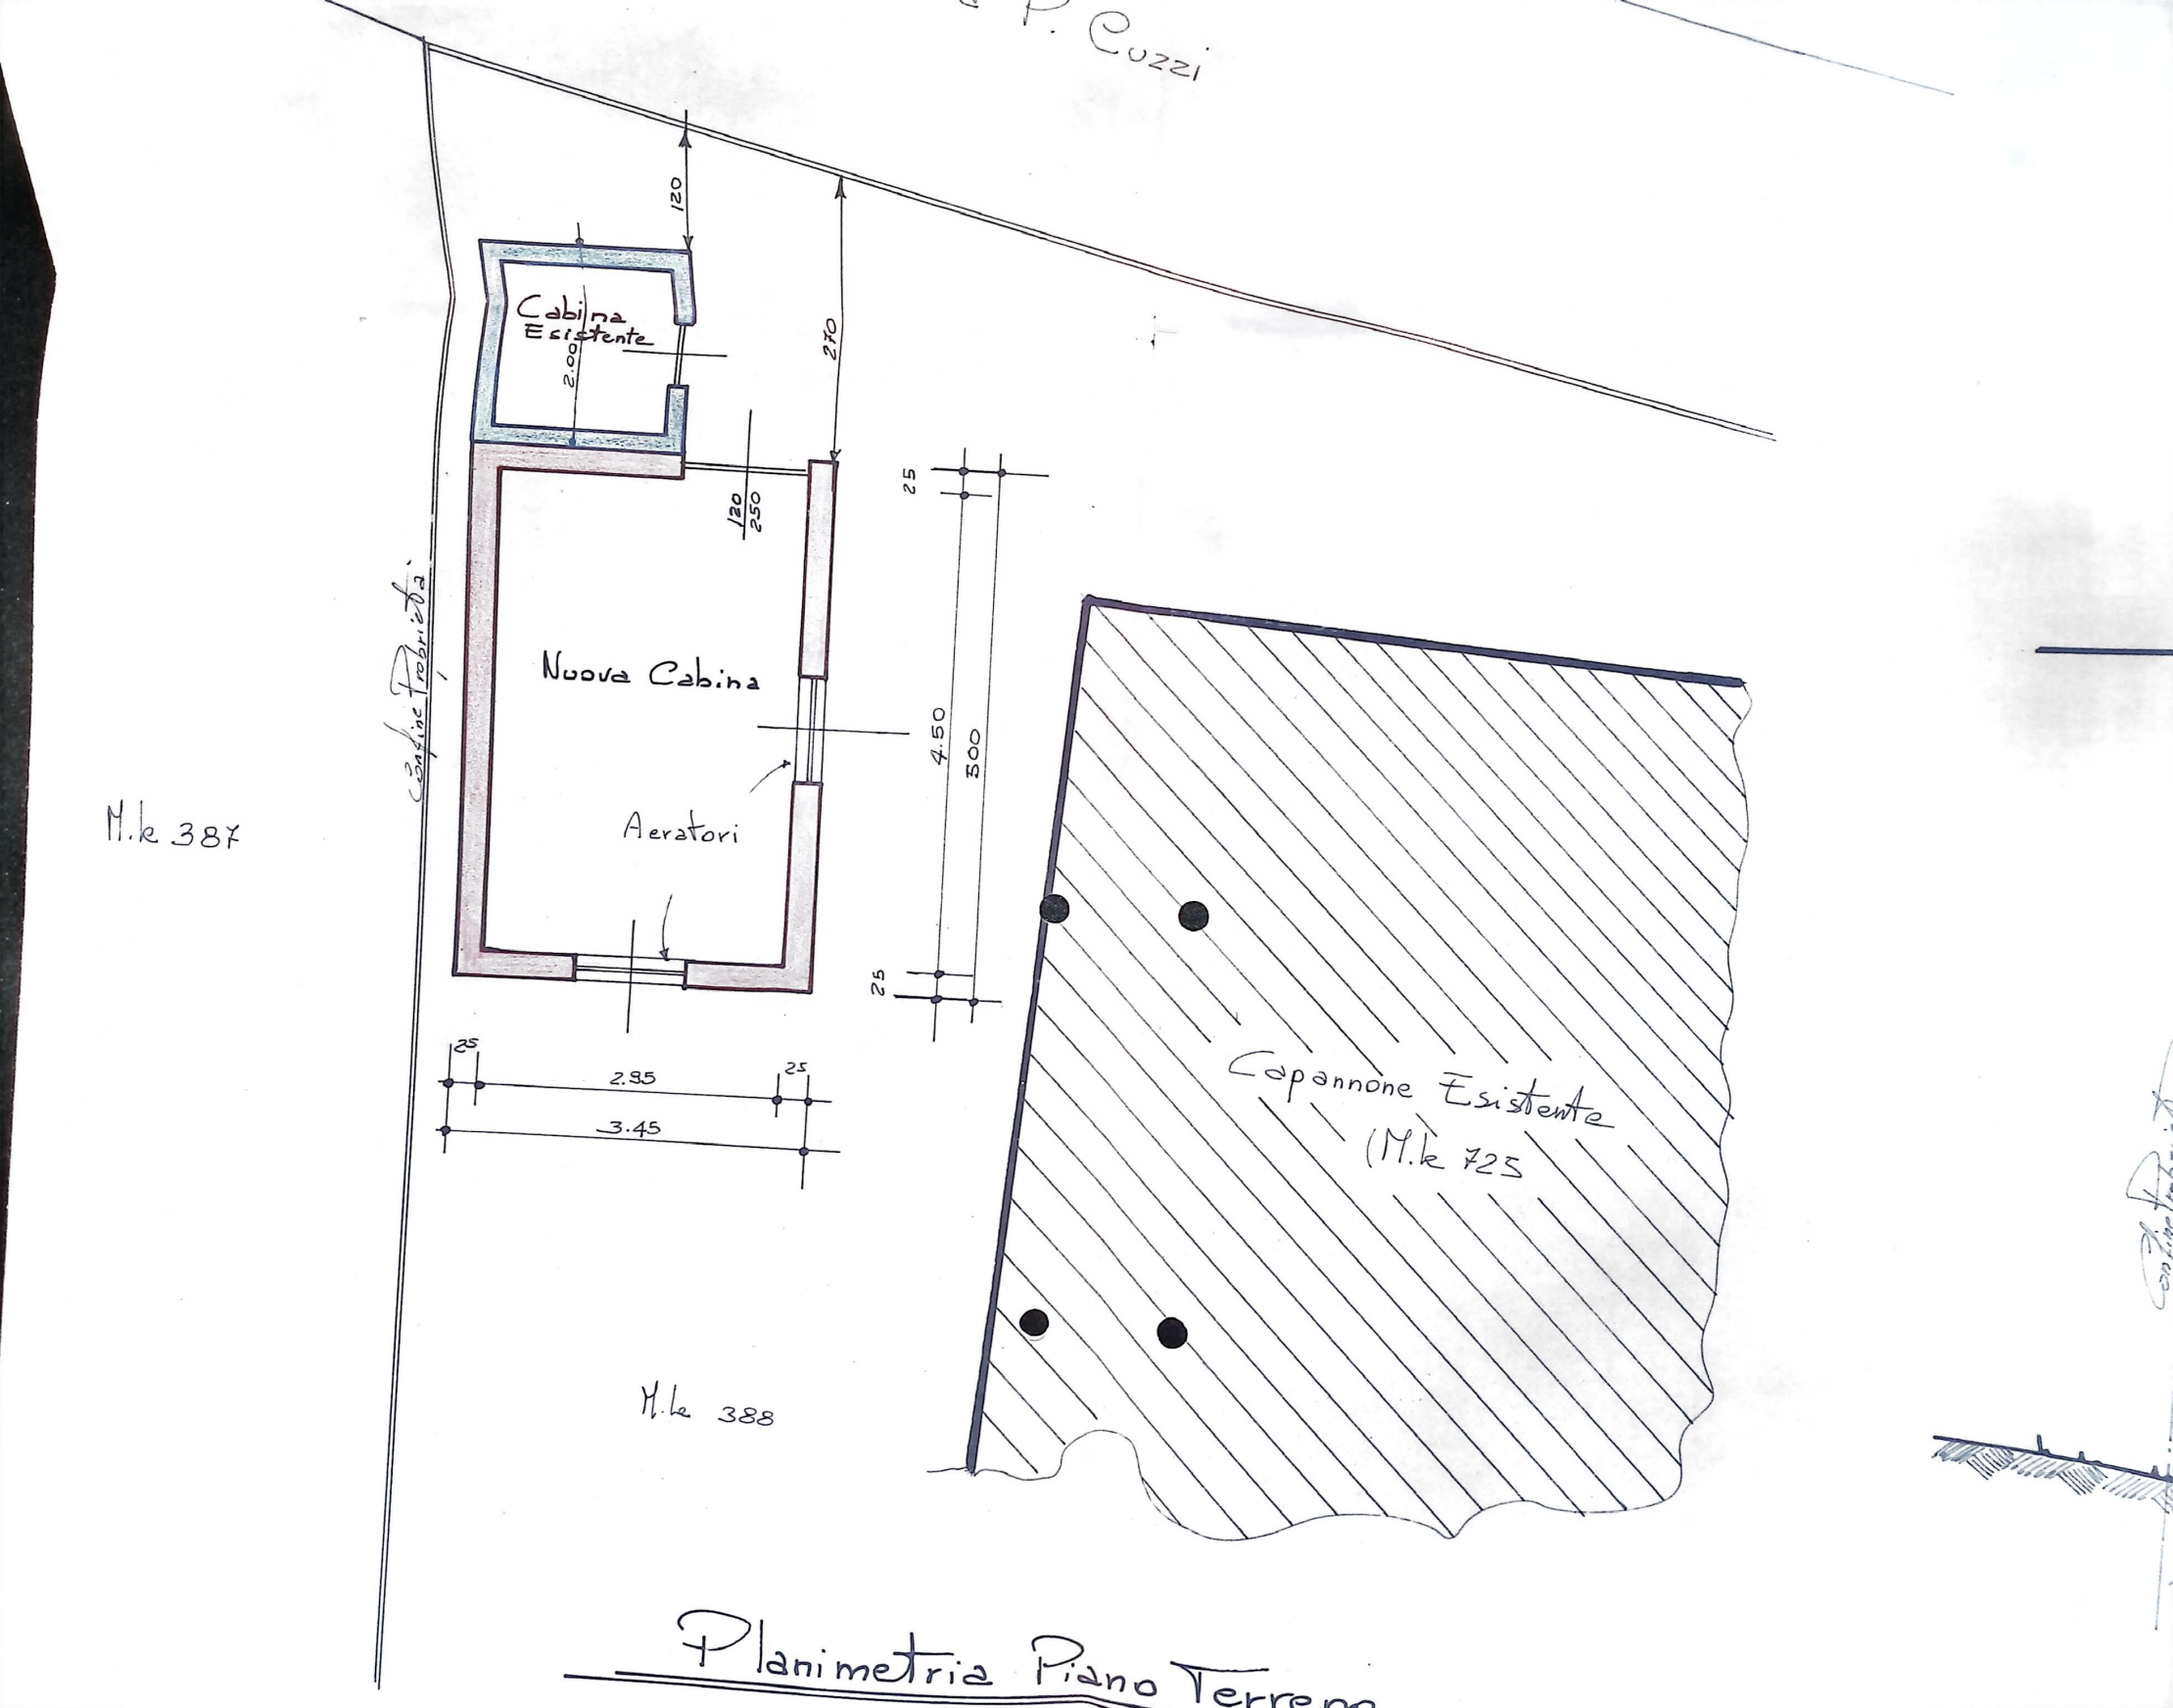

Planimetria Piano Terreno

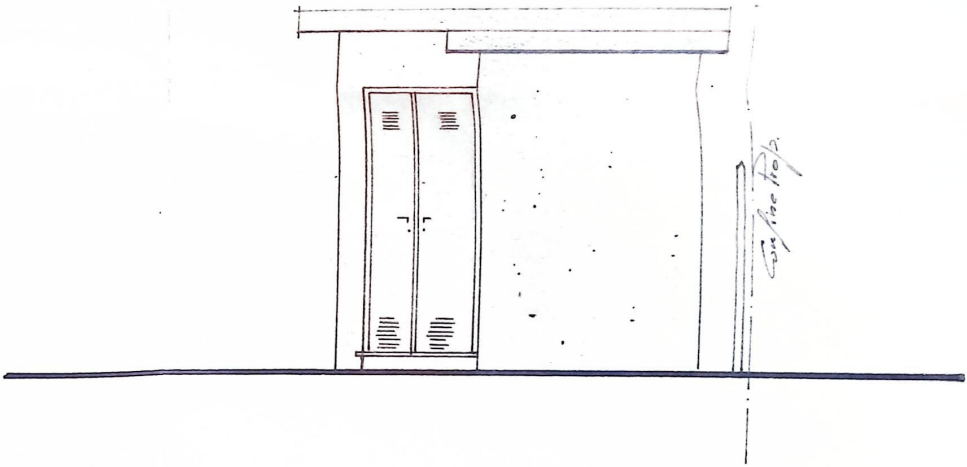

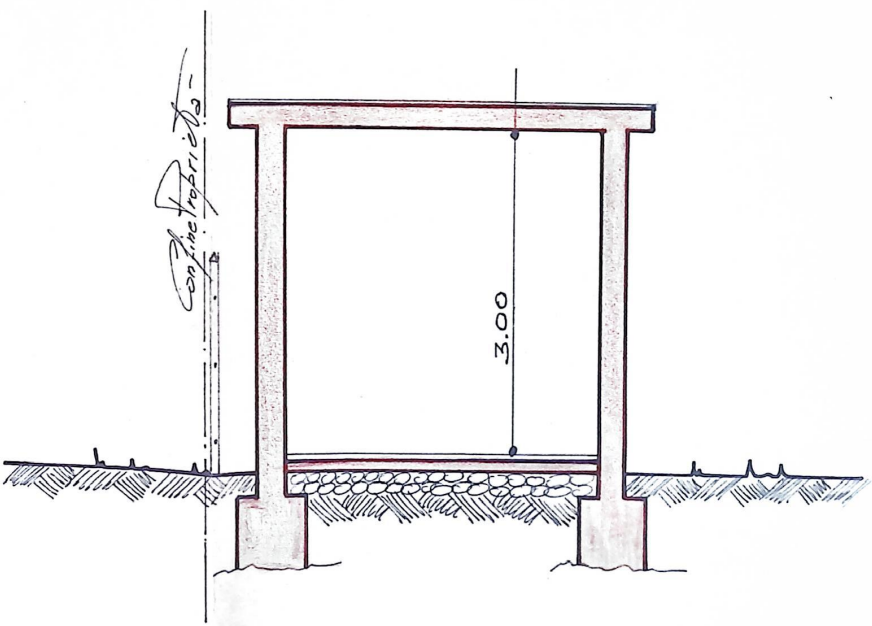

Sezione a-a