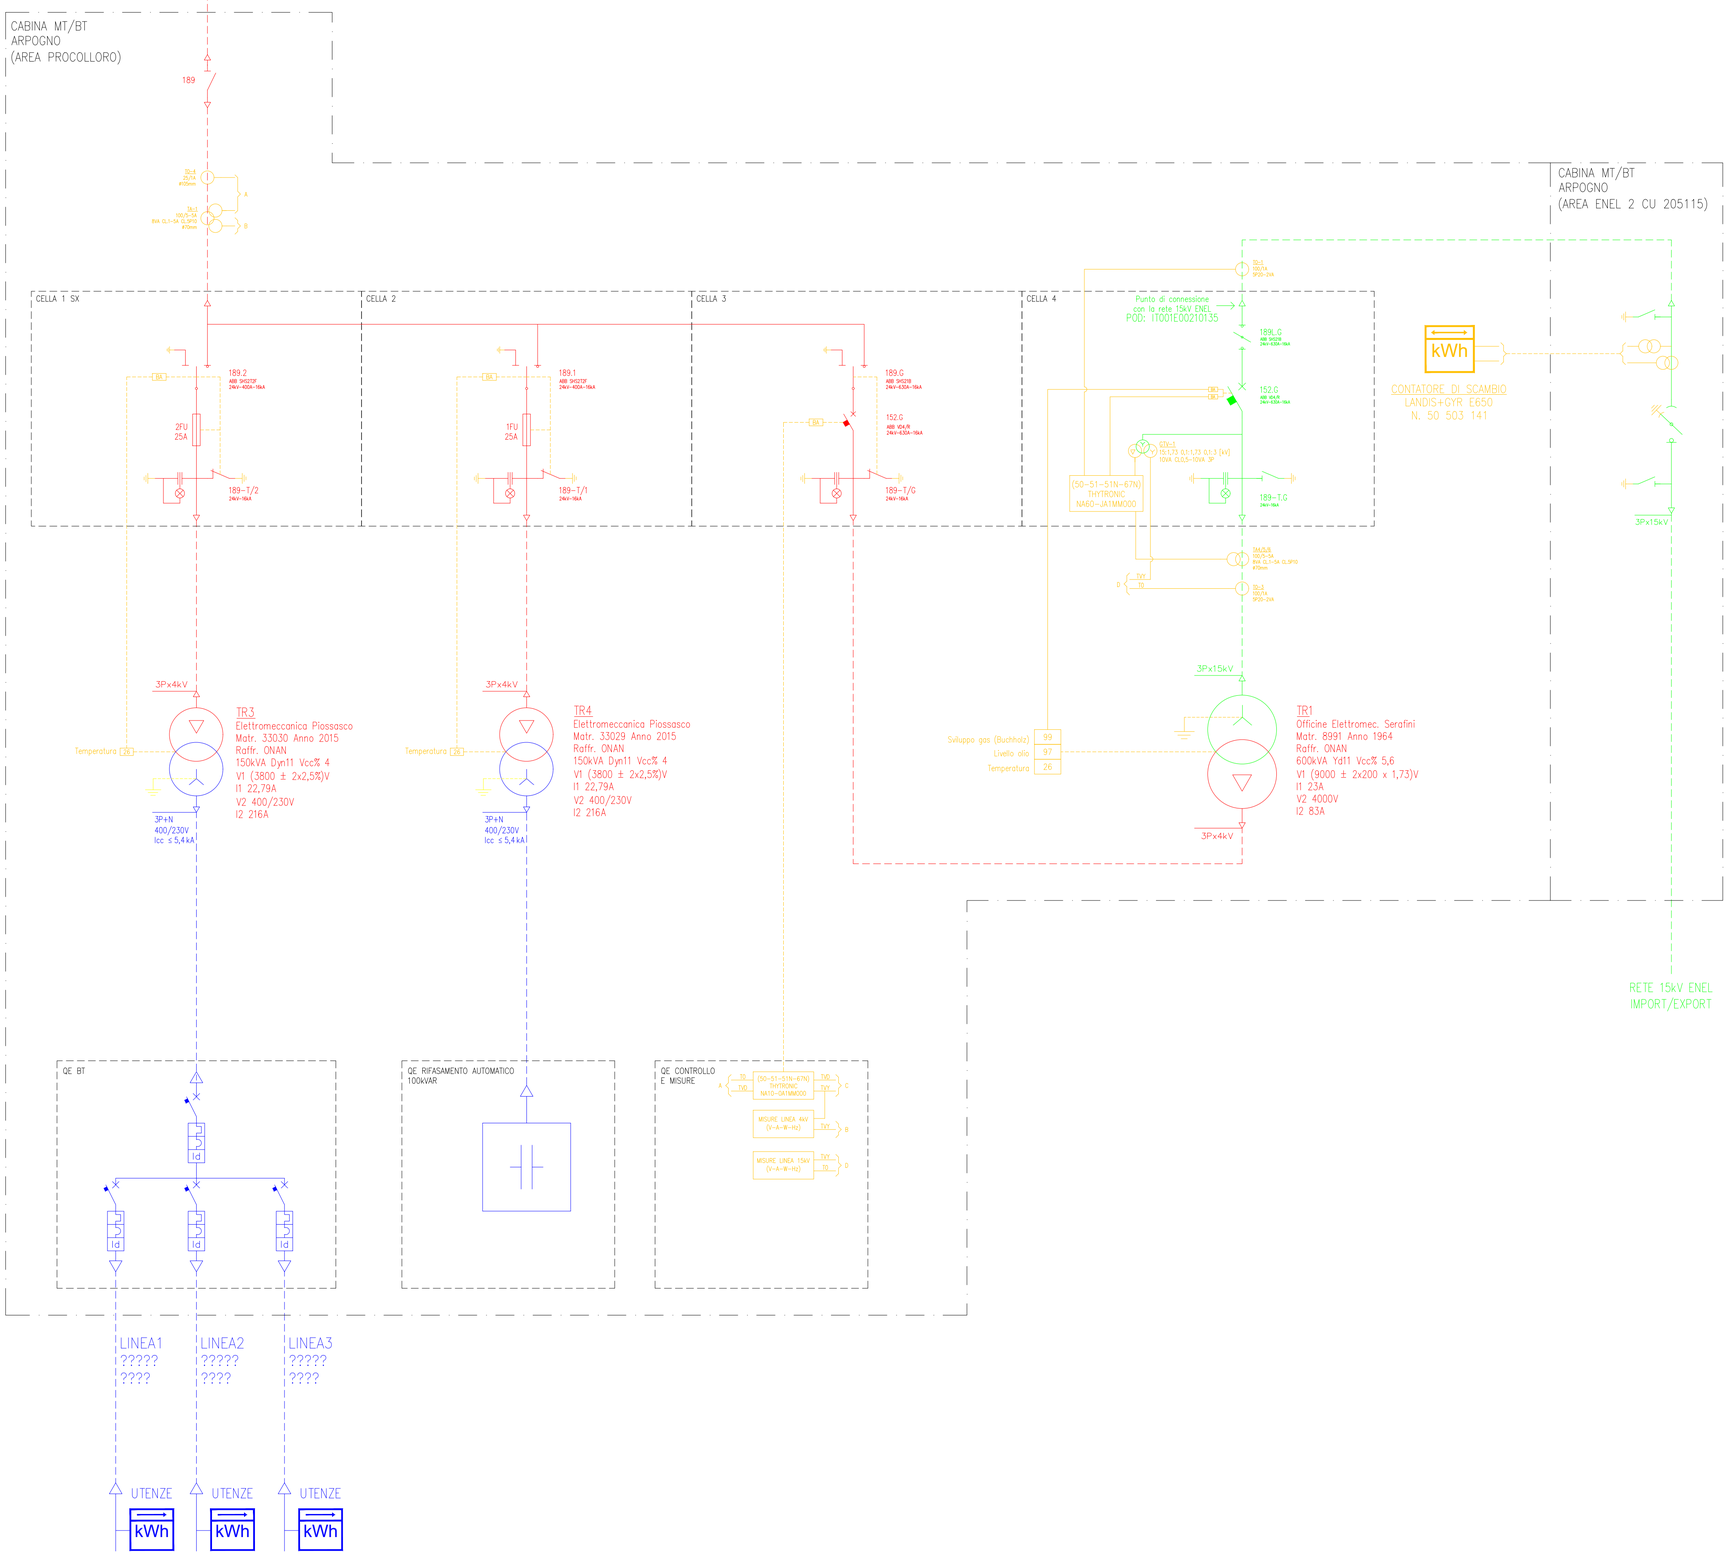


NOTA

nel presente disegno non vengono rappresentati tutti i dispositivi di misura, protezione, interblocco segnalazione e controllo. Tali dispositivi trovano rappresentazione nei disegni ingegneristici di dettaglio.

| REV | DATA | DESCRIZIONE | DISEGNATO | CONTROLLATO | APPROVATO |
|---|---|---|---|---|---|
| 5.1 | 03.03.2026 | Correzioni e miglioramenti grafici vari | M.Manoni | M.Manoni | il Consiglio |
| 5 | 24.11.2025 | Inserito contatore di scambio in cabina Arpogno + miglioramenti grafici | M.Manoni | M.Ariioli | il Consiglio |
| 4 | 12.11.2025 | Esposto SPI e targhe dei trasformatori + miglioramenti grafici vari | M.Manoni | M.Manoni | il Consiglio |
| 3 | 15.07.2025 | Revisione per inserimento impianti fotovoltaici | M.Manoni | M.Manoni | il Consiglio |
| 2 | 25.02.2025 | Pubblicazione | M.Manoni | il Consiglio | il Consiglio |
| 1 | 3.02.2023 | Rilievo dell'installato | M.Manoni | il Consiglio | il Consiglio |

SOCIETA' COOPERATIVA ELETTRICA PROCOLLORO
PREMOSELLO CHIOVENDA

DESCRIZIONE

DISTRIBUZIONE ELETTRICA MT/BT

CABINA MT/BT ARPOGNO
SCHEMA ELETTRICO UNIFILARE SEMPLIFICATO

ARCHIVIO/DISEGNO: Pro Colloro – Rete Elettrica – Schema unifilare R5.1.dwg

FORM.: A1
SCALA: n.a.

SOCIETA' COOPERATIVA ELETTRICA PRO COLLORO
Via Caduti per la Libertà, 6 – 28820 Premosello Chiovenda (VB)
Energia rinnovabile dal 1926
www.procolloro.it

FOGLIO: 1 di 1

841 x 594mm (A1)